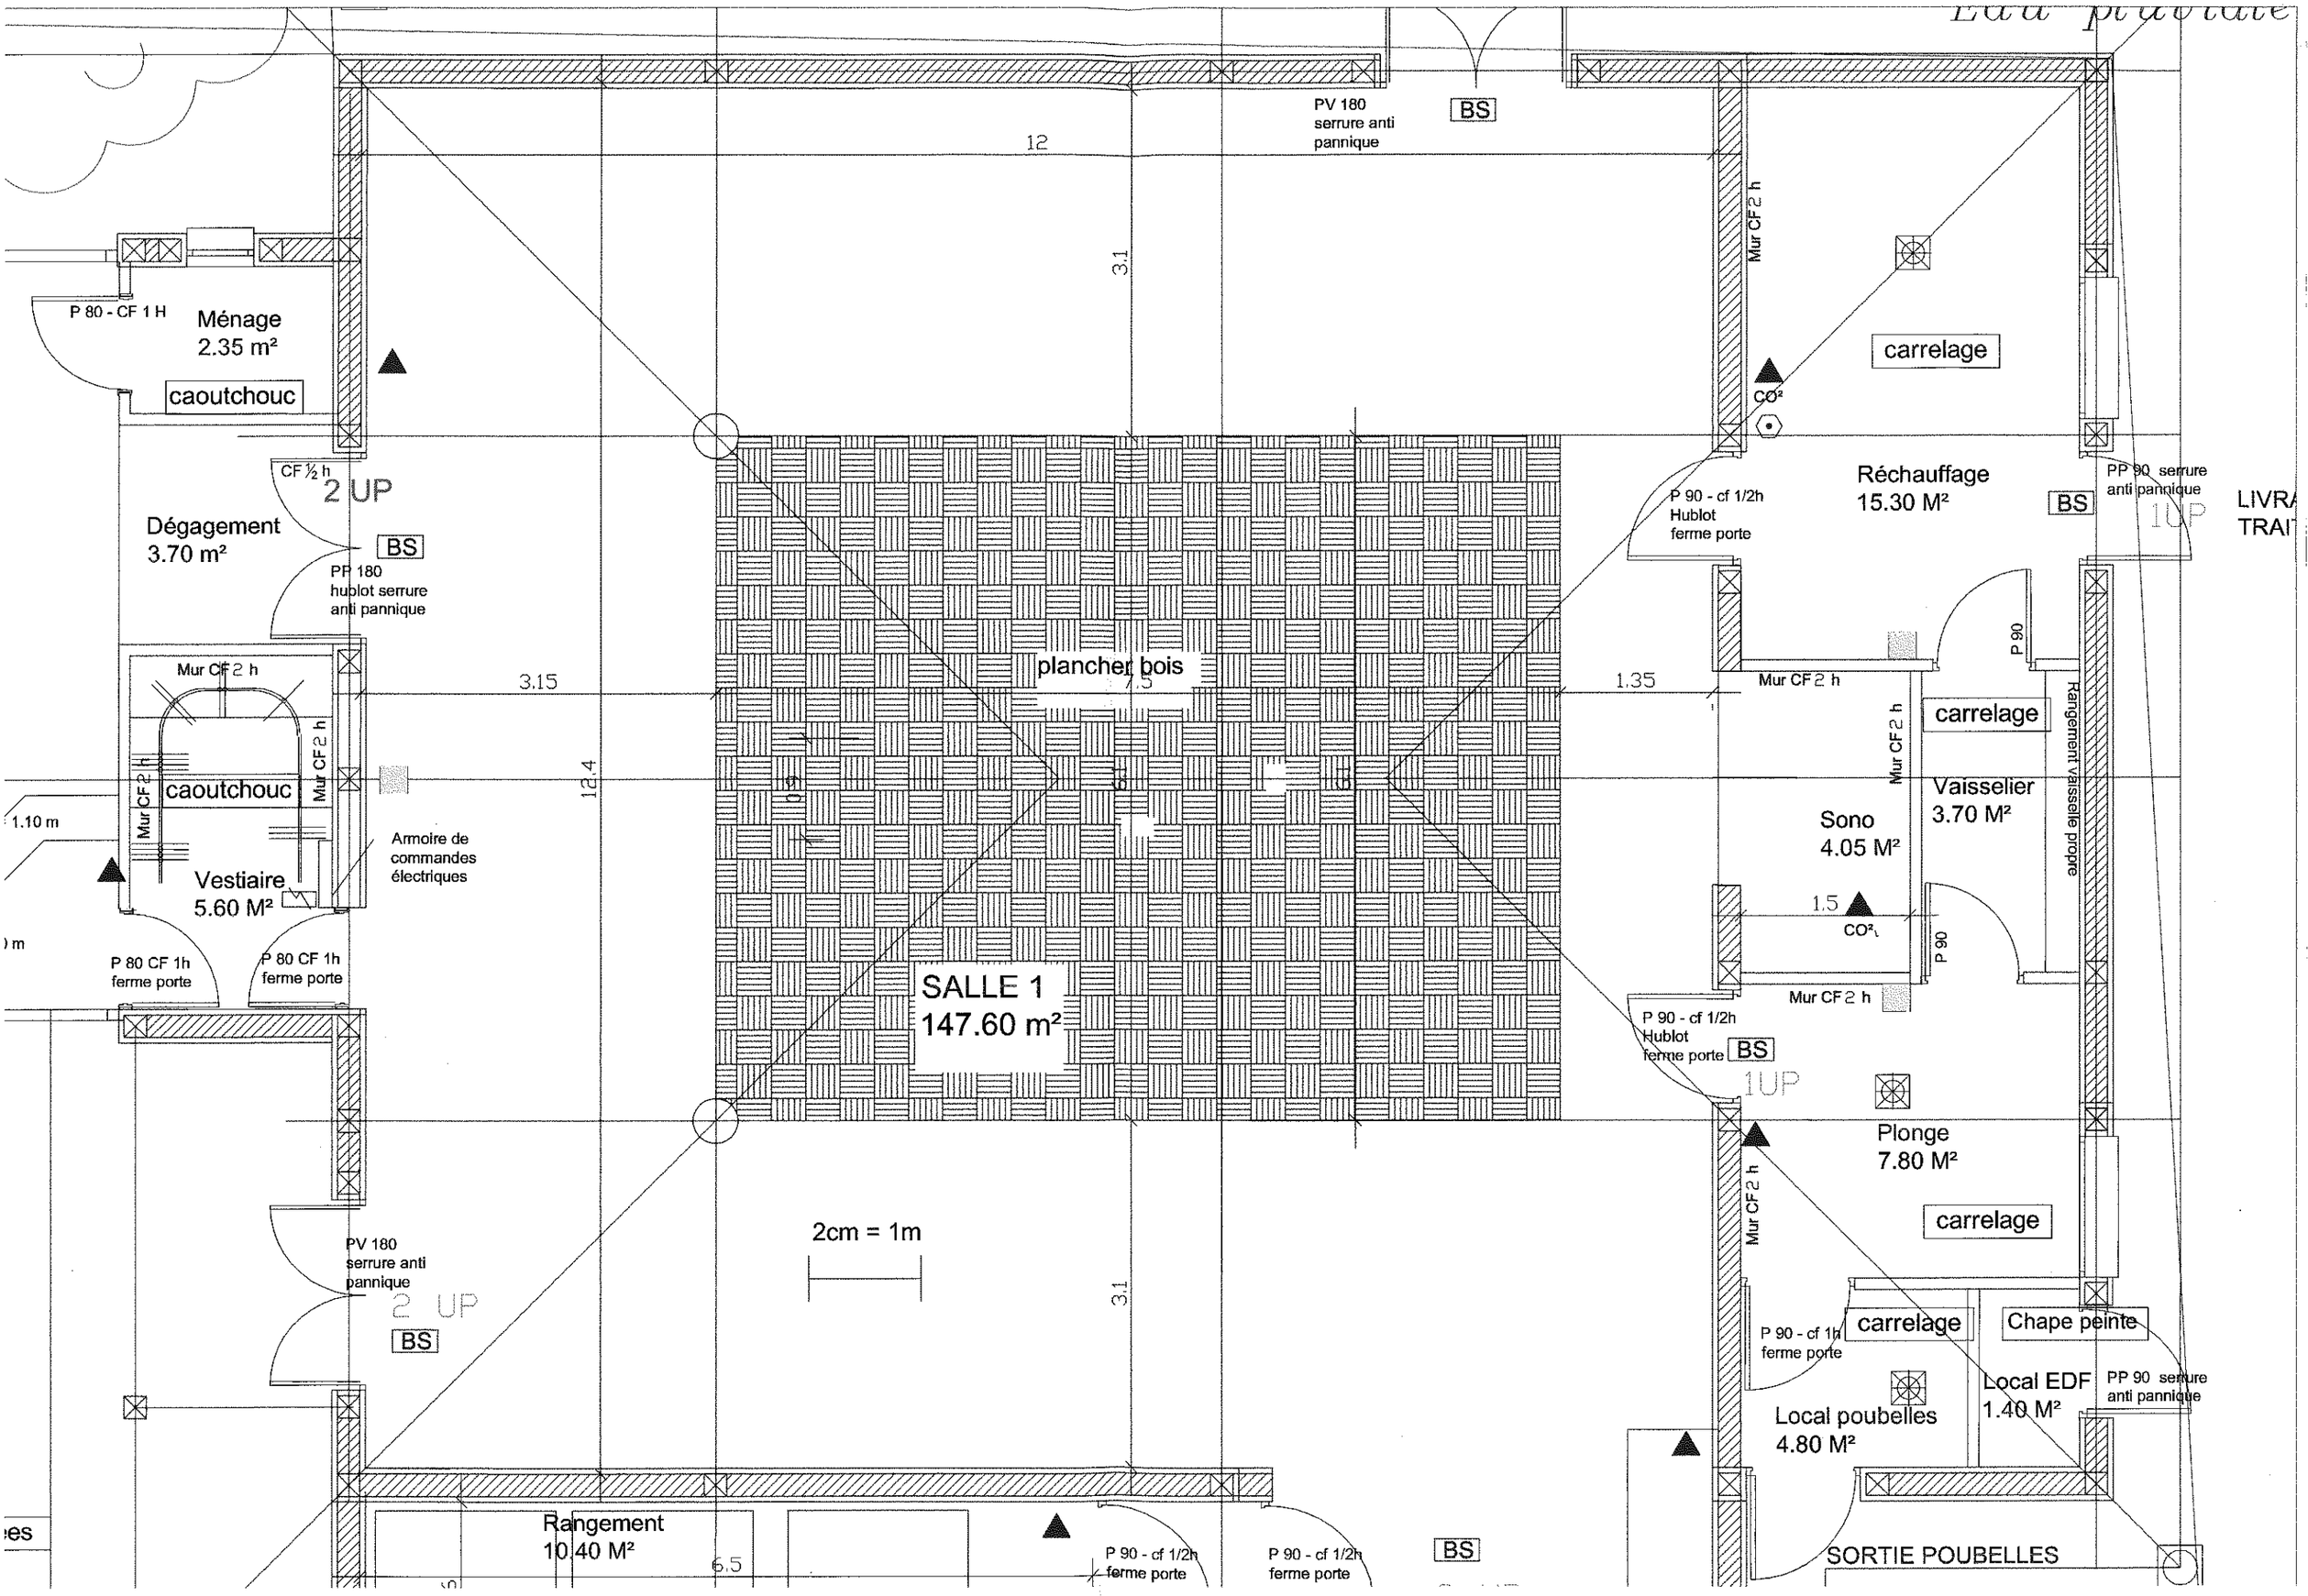
PV 180
serrure anti
pannique
BS
12
3.1
Mur CF 2 h
P 80 - CF 1 H
Ménage
2.35 m²
caoutchouc
carrelage
CO²
CF ½ h
2 UP
Dégagement
3.70 m²
BS
PP 180
hublot serrure
anti pannique
P 90 - cf 1/2h
Hublot
ferme porte
Réchauffage
15.30 M²
BS
PP 90 serrure
anti pannique
1UP
3.15
plancher bois
1.35
Mur CF 2 h
P 90
carrelage
Rangement vaisselle propre
Mur CF 2 h
Mur CF 2 h
caoutchouc
Mur CF 2 h
Armoire de
commandes
électriques
Vestiaire
5.60 M²
Vaisselier
3.70 M²
Sono
4.05 M²
1.5
CO²
P 90
Mur CF 2 h
P 80 CF 1h
ferme porte
P 80 CF 1h
ferme porte
SALLE 1
147.60 m²
P 90 - cf 1/2h
Hublot
ferme porte
BS
1UP
Plonge
7.80 M²
carrelage
PV 180
serrure anti
pannique
2 UP
BS
2cm = 1m
3.1
P 90 - cf 1h
ferme porte
carrelage
Chape peinte
Local EDF
1.40 M²
PP 90 serrure
anti pannique
Local poubelles
4.80 M²
Rangement
10.40 M²
6.5
P 90 - cf 1/2h
ferme porte
P 90 - cf 1/2h
ferme porte
BS
SORTIE POUBELLES